

MAPA O CELÓW PROJEKTOWYCH	
Oznaczenie karsztu zgłoszenia pracy geodezyjnej	GN.GK.6640.152.2017
Miejscowość	SMOGORZEWO
Jednostka ewidencyjna	300405 2
nazwa	PIASKI
Obręb ewidencyjny	0011
identyfikator	SMOGORZEWO
nazwa	
Skala mapy	1:500
Nazwa układu współrzędnych	prostopadłych płaskich wysokości
	2000/6
	Kronstadt 60
Oznaczenie granic obszaru, który był przedmiotem aktualizacji	
Służebności gruntowe mające wpływ na zagospodarowanie gruntów zlokalizowanych w granicach projektowanej inwestycji	nie badano
Kontur użytku gruntowego, który nie jest ujawniony w bazie danych ewidencji gruntów i budynków	nie badano
Stan aktualny na dzień	31.01.2017
ELPSA Dominika Skrzyżczak ul. Mostowa 2/13, 63-800 Gostyń tel. 692 570 027; e-mail: ds@elpsa.pl NIP 6961732055	Krzysztof Zawęza geodeta uprawniony świadectwo 13730

Podstawą są to niniejszy dokument został opracowany w wyniku prac geodezyjnych i kartograficznych, których rezultaty zawiera aparat techniczny wpisany do ewidencji materiałów podstawowego zasobu geodezyjnego i kartograficznego.


STAROSTA GOSTYŃSKI
P.3004.2017. 22 6

(identyfikator ewidencyjny materiału zasadniczego – operatu technicznego)
2017-02-21

(data wypisania operatu technicznego do ewidencji materiałów zasadniczych)

(firma, nazwisko i podpis osoby odpowiedzialnej)
Izabela Grzesińska
Kierownik Biura ds. powołanego do wykonywania dokumentacji geodezyjnej i kartograficznej

Podstawą są to niniejszy dokument został opracowany w wyniku prac geodezyjnych i kartograficznych, których rezultaty zawiera aparat techniczny wpisany do ewidencji materiałów podstawowego zasobu geodezyjnego i kartograficznego.

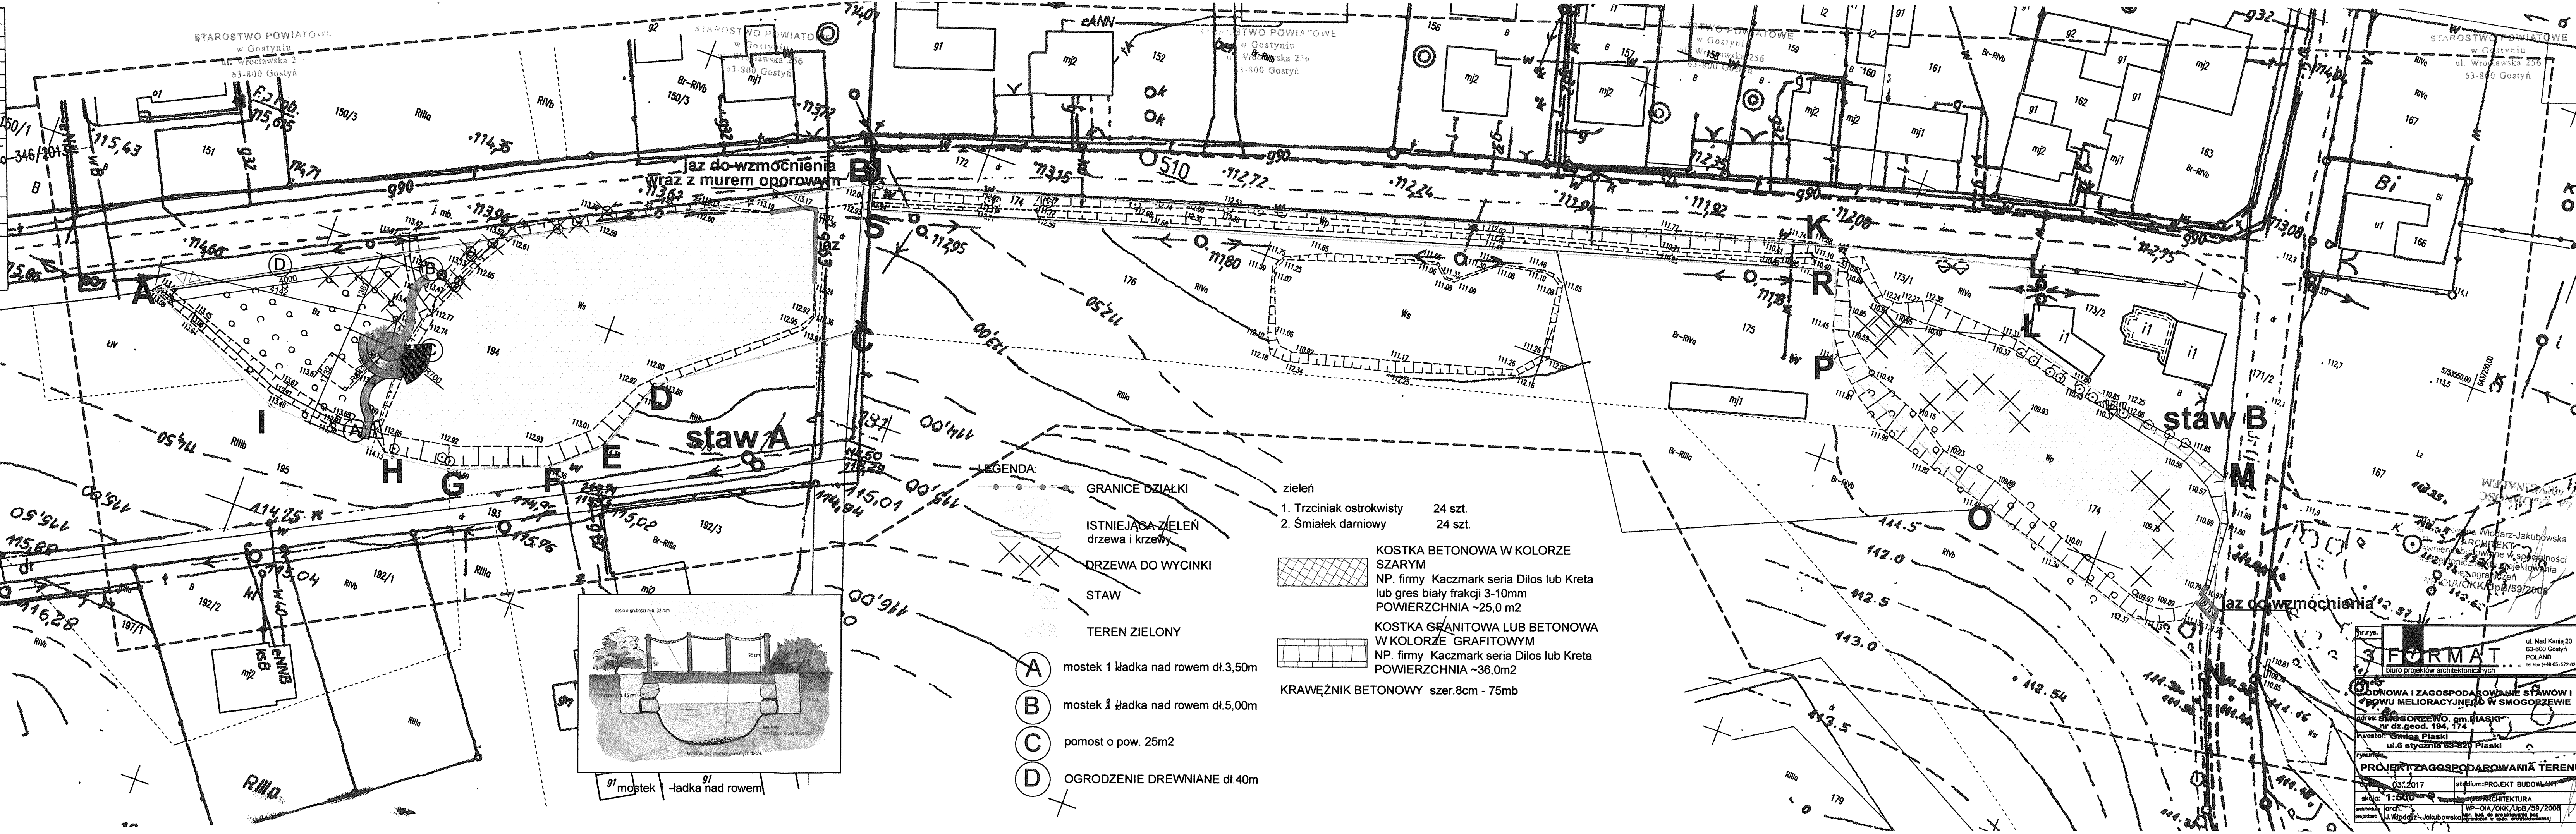

- LEGENDA:**
- GRANICE DZIAŁKI
 - ISTNIEJĄCA ZIELEŃ drzewa i krzewy
 - DRZEWA DO WYCINKI
 - STAW
 - TEREN ZIELONY
 - mostek 1 ładka nad rowem dł. 3,50m
 - mostek 1 ładka nad rowem dł. 5,00m
 - pomost o pow. 25m²
 - OGRODZENIE DREWNIANE dł. 40m
- zielen
 - 1. Trzciniaک ostrokwiśty 24 szt.
 - 2. Śmieciek darniowy 24 szt.
 - KOSTKA BETONOWA W KOLORZE SZARYM
NP. firmy Kaczmarek seria Dilos lub Kreta
lub gres biały frakcji 3-10mm
POWIERZCHNIA ~25,0 m²
 - KOSTKA GRANITOWA LUB BETONOWA W KOLORZE GRAFITOWYM
NP. firmy Kaczmarek seria Dilos lub Kreta
POWIERZCHNIA ~36,0m²
 - KRAWĘŻNIK BETONOWY szer. 8cm - 75mb

Pr. r. y. 3 F O R M A T
biuro projektów architektonicznych

ul. Nad Kanją 20
63-800 Gostyń
POLAND
tel. tel (+48 69) 572 62 71

ODNOWA I ZAGOSPODAROWANIE STAWÓW I WYKONANIE MELIORACJI W SMOGORZEWIE

adres: SMOGORZEWO, gm. PIASKI
nr dz. geod. 194, 174

inwestor: Gmina Piaski
ul. 6 stycznia 63-820 Piaski

PROJEKT ZAGOSPODAROWANIA TERENU

data: 03.2017
etap: PROJEKT BUDOWLANI
skala: 1:500
projekt: ARCHITEKTURA
wp-04/OKK/UpB/59/2008
projektant: J. Włodarz-Jakubowska (opracowanie i rysunek)