


LEGENDA:


- GRANICE DZIAŁKI
- ISTNIEJĄCA ZIELEŃ
drzewa i krzewy
- DRZEWA DO WYCINKI
- STAW
- TEREN ZIELONY

STAROSTWO POWIATOWE
w Gostyniu
ul. Wrocławska 256
63-800 Gostyń

- A** mostek 1 kładka nad rowem dł. 3,50m
- B** mostek 2 kładka nad rowem dł. 5,00m
- C** pomost o pow. 25m²
- zieleń
- 1. Trzciniak ostrokwisty 24 szt.
- 2. Śmiełek darniowy 24 szt.

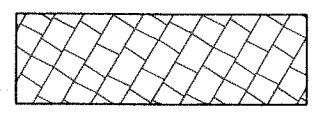

KOSTKA BETONOWA W KOLORZE SZARYM
NP. firmy Kaczmarek seria Dilos lub Kreta
lub gres biały frakcji 3-10mm
POWIERZCHNIA ~25,0 m²

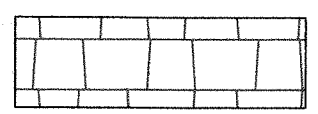

KOSTKA GRANITOWA LUB BETONOWA W KOLORZE GRAFITOWYM
NP. firmy Kaczmarek seria Dilos lub Kreta
POWIERZCHNIA ~36,0m²



KRAWĘŻNIK BETONOWY szer. 8cm - 75mb

nr.rys.	4 FORMAT biuro projektów architektonicznych		ul. Nad Kanią 20 63-800 Gostyń POLAND tel./fax: (+48-65) 572-62-71
temat:	ODNOWA I ZAGOSPODAROWANIE STAWÓW I ROWU MELIORACYJNEGO W SMOGORZEWIE		
adres:	SMOGORZEWO, gm. PIASKI nr dz.geod. 194, 174		
inwestor:	Gmina Piaski ul. 6 stycznia 63-820 Piaski		
rysunek:	PROJEKT ZAGOSPODAROWANIA TERENU		
data:	03..2017	stadium: PROJEKT BUDOWLANY	
skala:	1:100	branża: ARCHITEKTURA	
architektura projektant:	arch. J. Włodarz - Jakubowska	WP-01A/OKK/UpB/59/2008 upr. bud. do projektowania bez ograniczeń w spec. architektonicznej	

STAROSTWO POWIATOWE
w Gostyniu
ul. Wrocławska 256
63-800 Gostyń

STAROSTWO POWIATOWE
w Gostyniu
ul. Wrocławska 256
63-800 Gostyń

RZUT POMOSTU skala 1:50

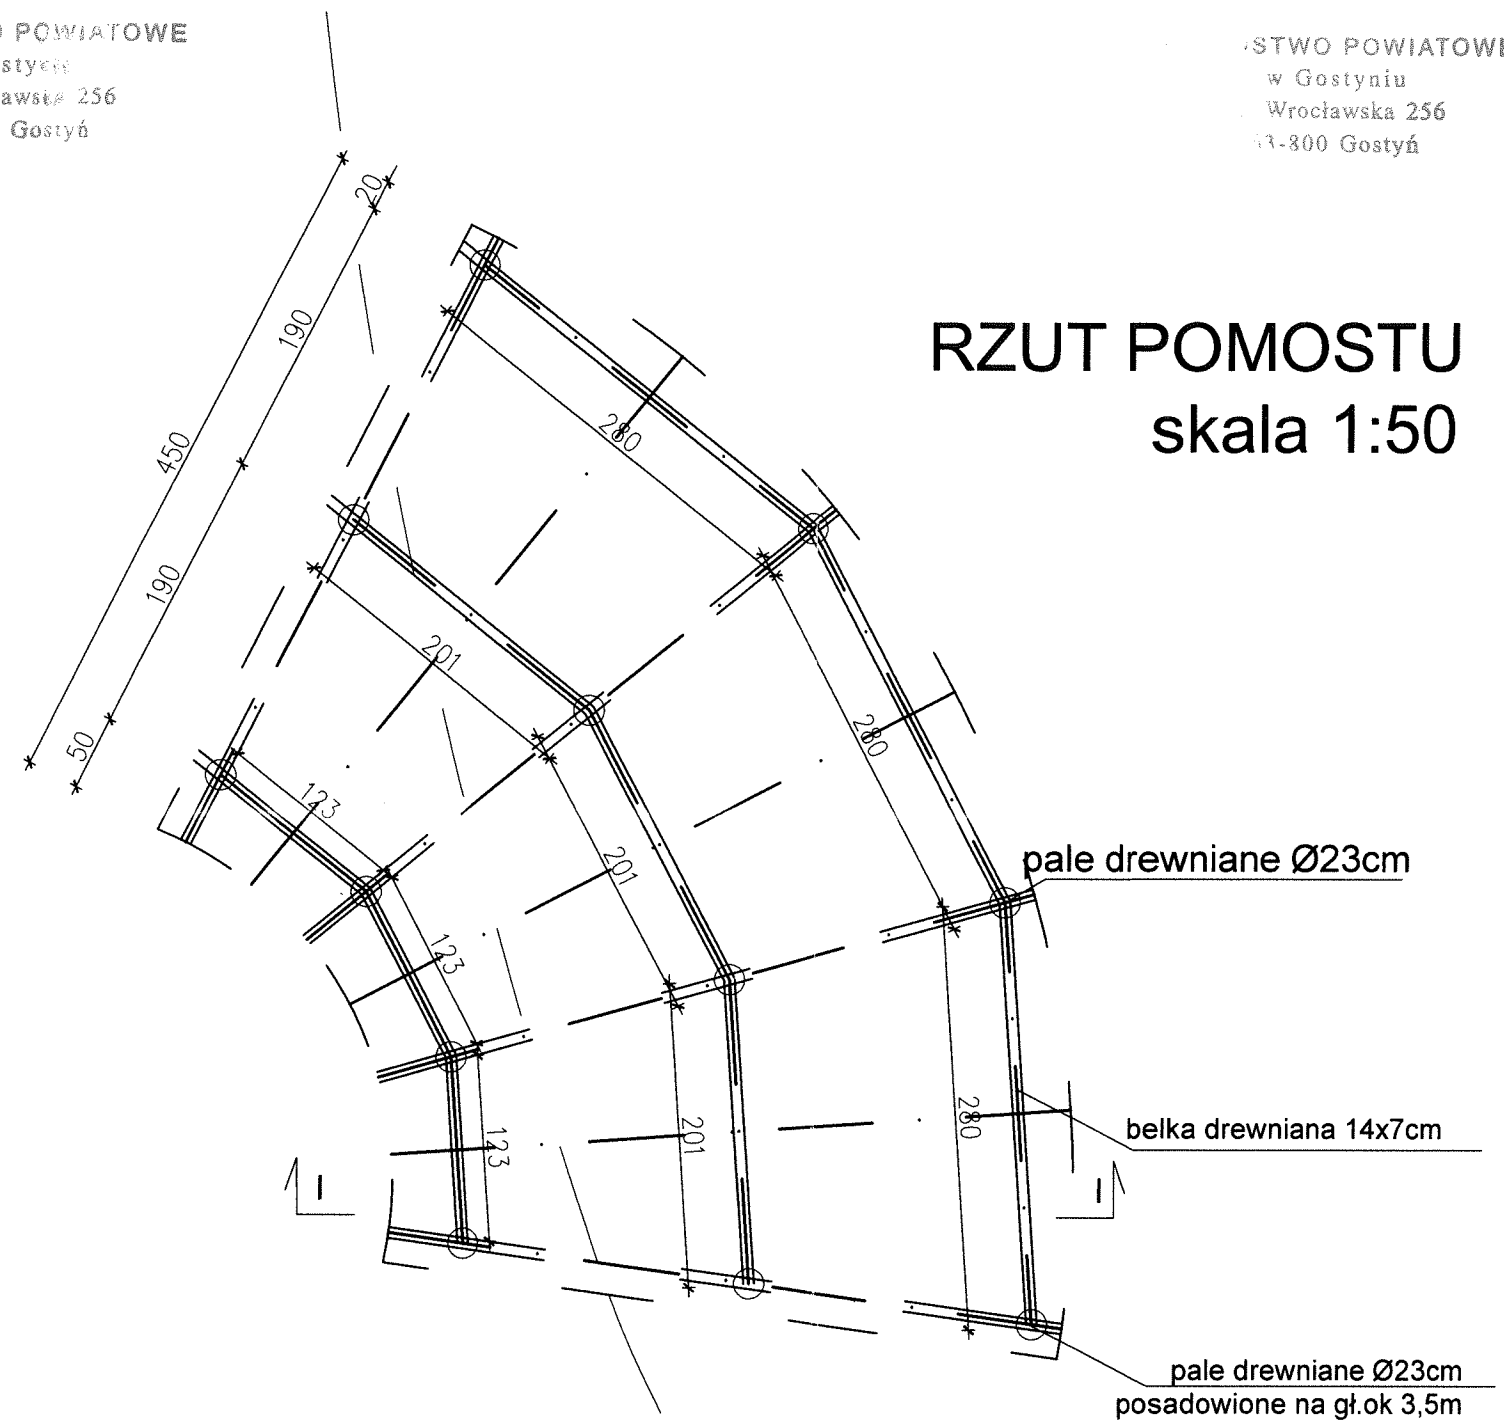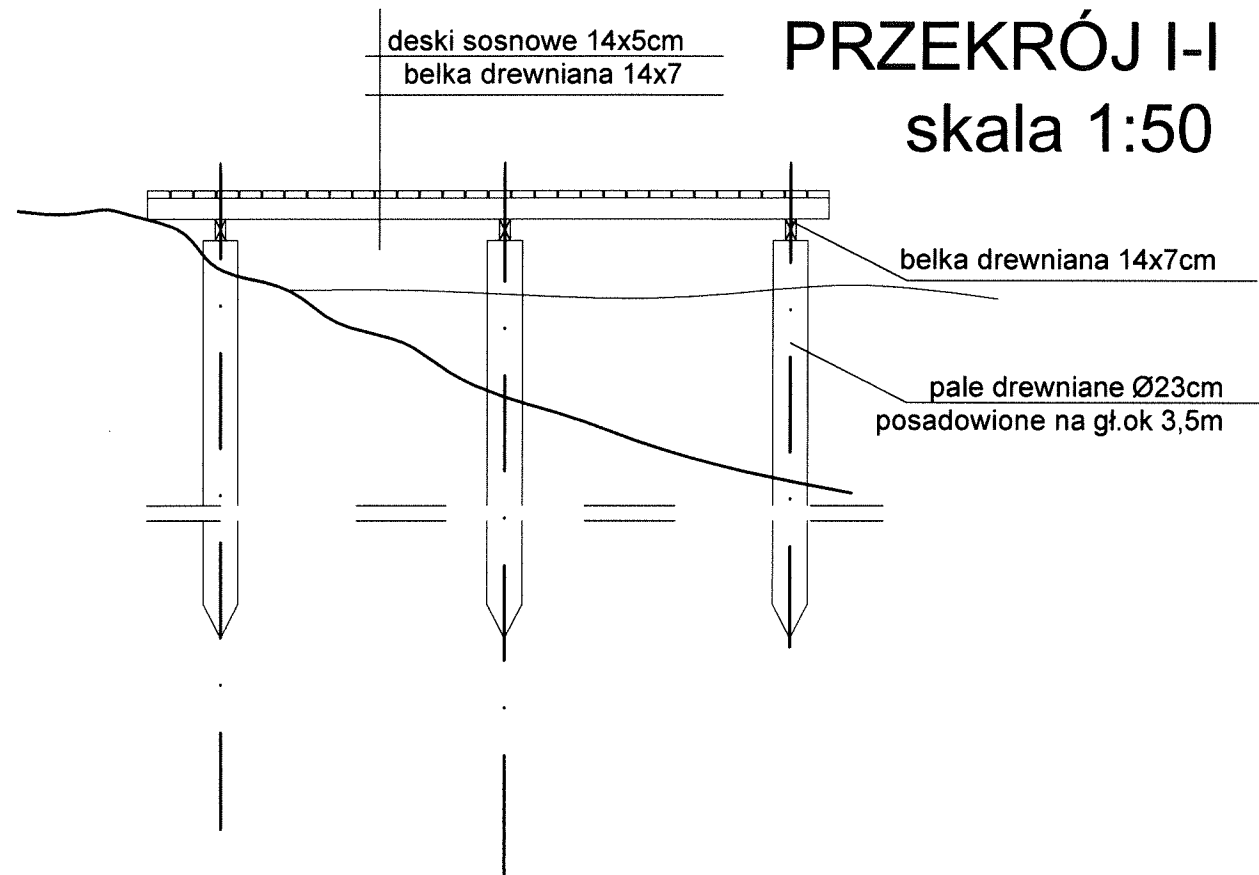


nr.rys.	5		FORMAT		ul. Nad Kanią 20 63-800 Gostyń POLAND tel./fax: (+48-65) 572-62-71
temat: ODNOWA I ZAGOSPODAROWANIE STAWÓW I ROWU MELIORACYJNEGO W SMOGORZEWIE					
adres: SMOGORZEWO, gm.PIASKI nr dz.geod. 194, 174					
inwestor: Gmina Piaski ul.6 stycznia 63-820 Piaski					
rysunek: RZUT POMOSTU					
data:	03..2017	stadium:	PROJEKT BUDOWLANY		
skala:	1:500	branża:	ARCHITEKTURA		
architektura	arch.	WP-OIA/OKK/UpB/59/2008			
projektant:	J.Włodarz-Jakubowska	upr. bud. do projektowania bez ograniczeń w spec. architektonicznej			

STAROSTWO OWIATOWE
w Gostyniu
ul. Wrocławska 256
63-800 Gostyń

WZMOCNIENIE MURU OPOROWEGO [ok 20,00 mb]

STAROSTWO POWIATOWE
w Gostyniu
ul. Wrocławska 256
63-800 Gostyń

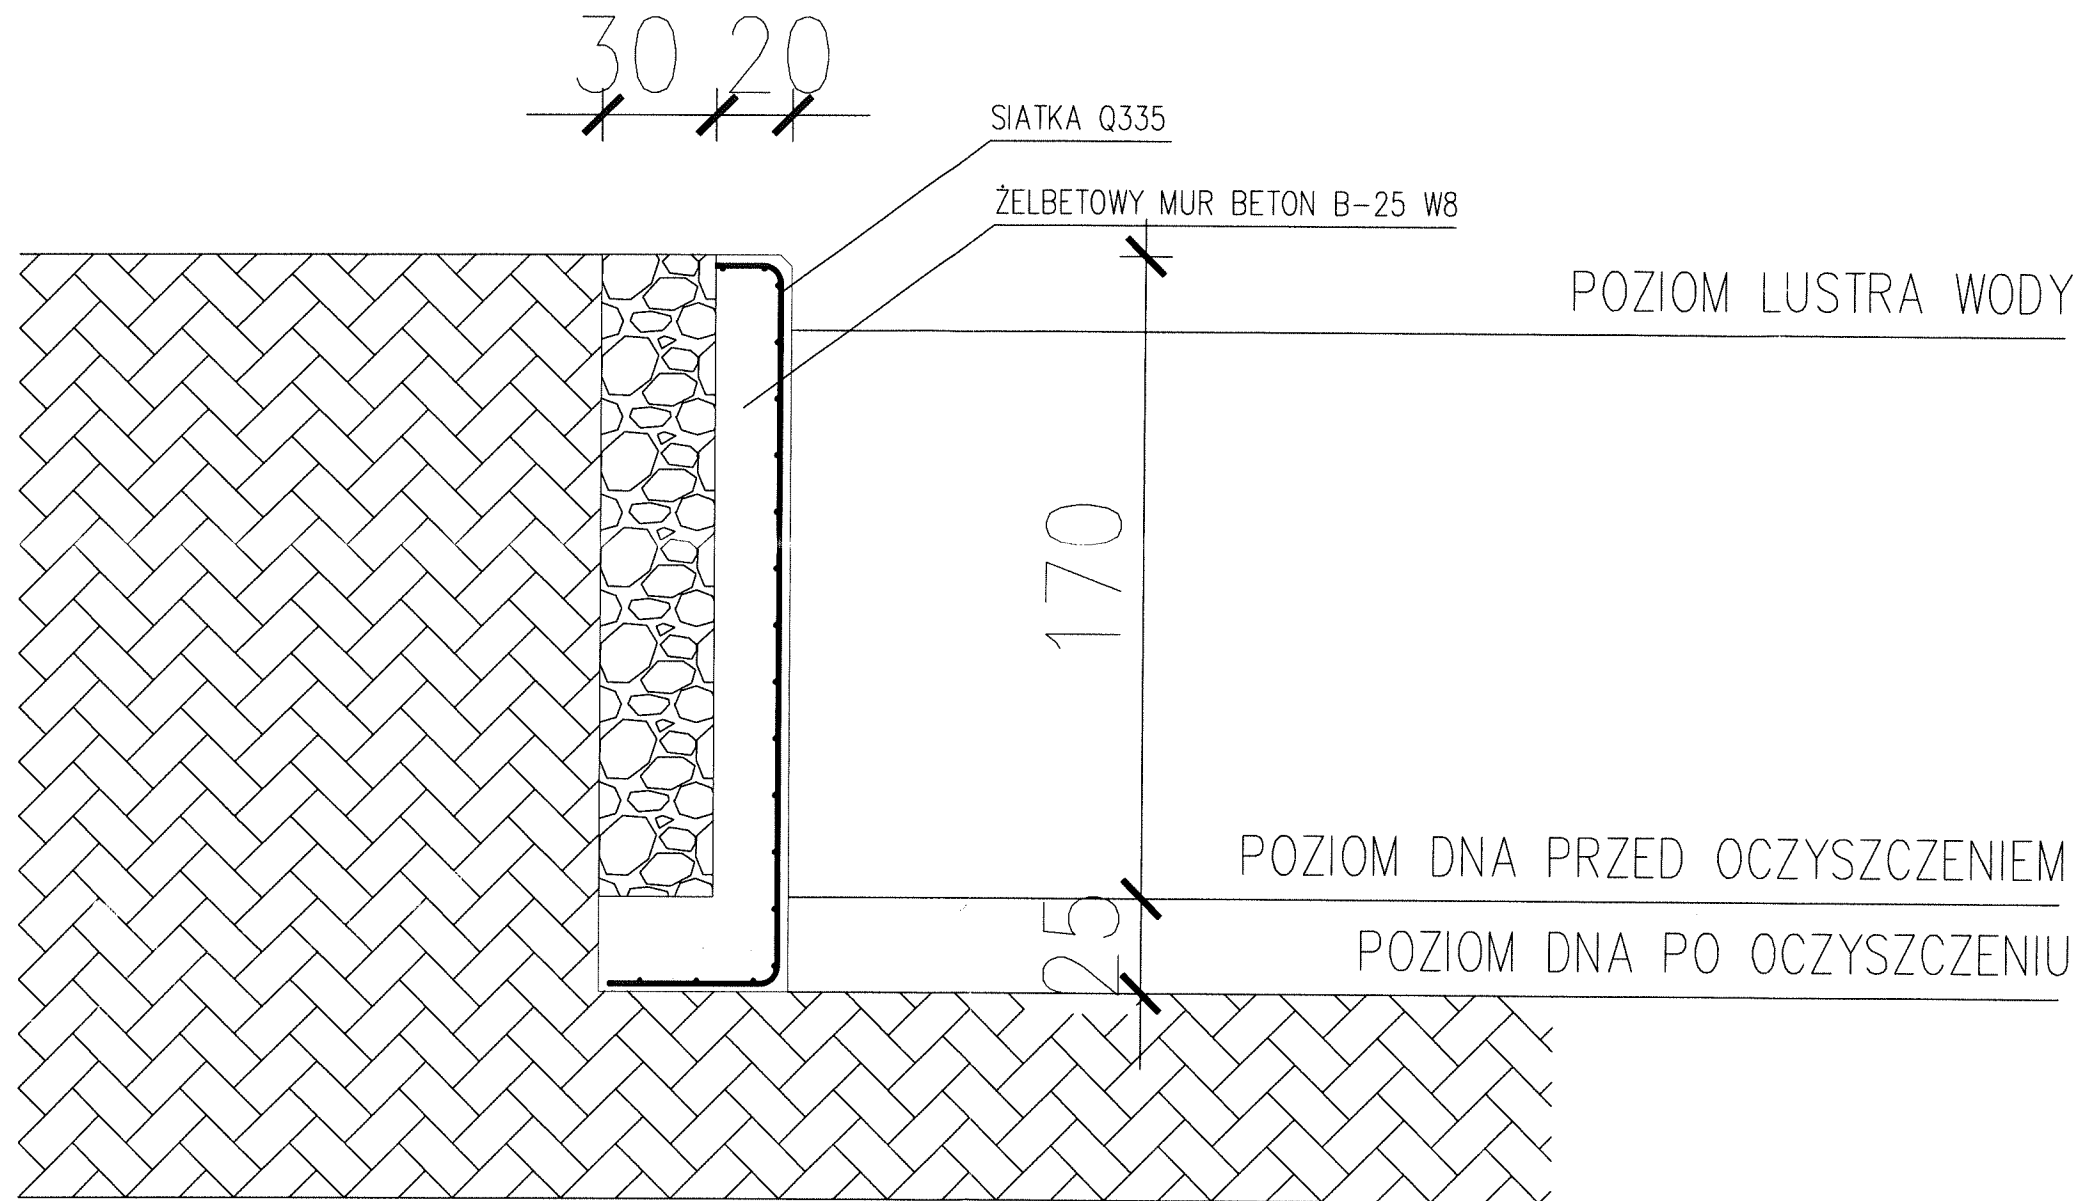

UWAGI:

1. PO SPUSZCZENIU WODY NALEŻY OCENIĆ STAN TECHNICZNY ISTNIEJĄCYCH MURÓW ORAZ FAKTYCZNĄ GŁĘBOKOŚĆ
2. ISTNIEJĄCE MURY NALEŻY OCZYŚCIĆ Z POROSTÓW I WSZYSTKICH LUŻNYCH FRAGMENTÓW SPOSOBEM MECHANICZNYM
3. WZMOCNIENIE ISTNIEJĄCEGO MURU NALEŻY WYKONAĆ POPRZECZ DOLANIE MURU ŻELBETOWEGO BETON B-25 W8 GRUBOŚCI 20CM
4. ZBROJENIE MURU SIATKĄ Q335 [Ø8 co 15cm]