


OŚWIETLENIE FONTANNY  
ŚWIATELKO LED BARWY ZIMNEJ  
- SPÓD PŁYTY GÓRNEJ

MUREK OPOROWY

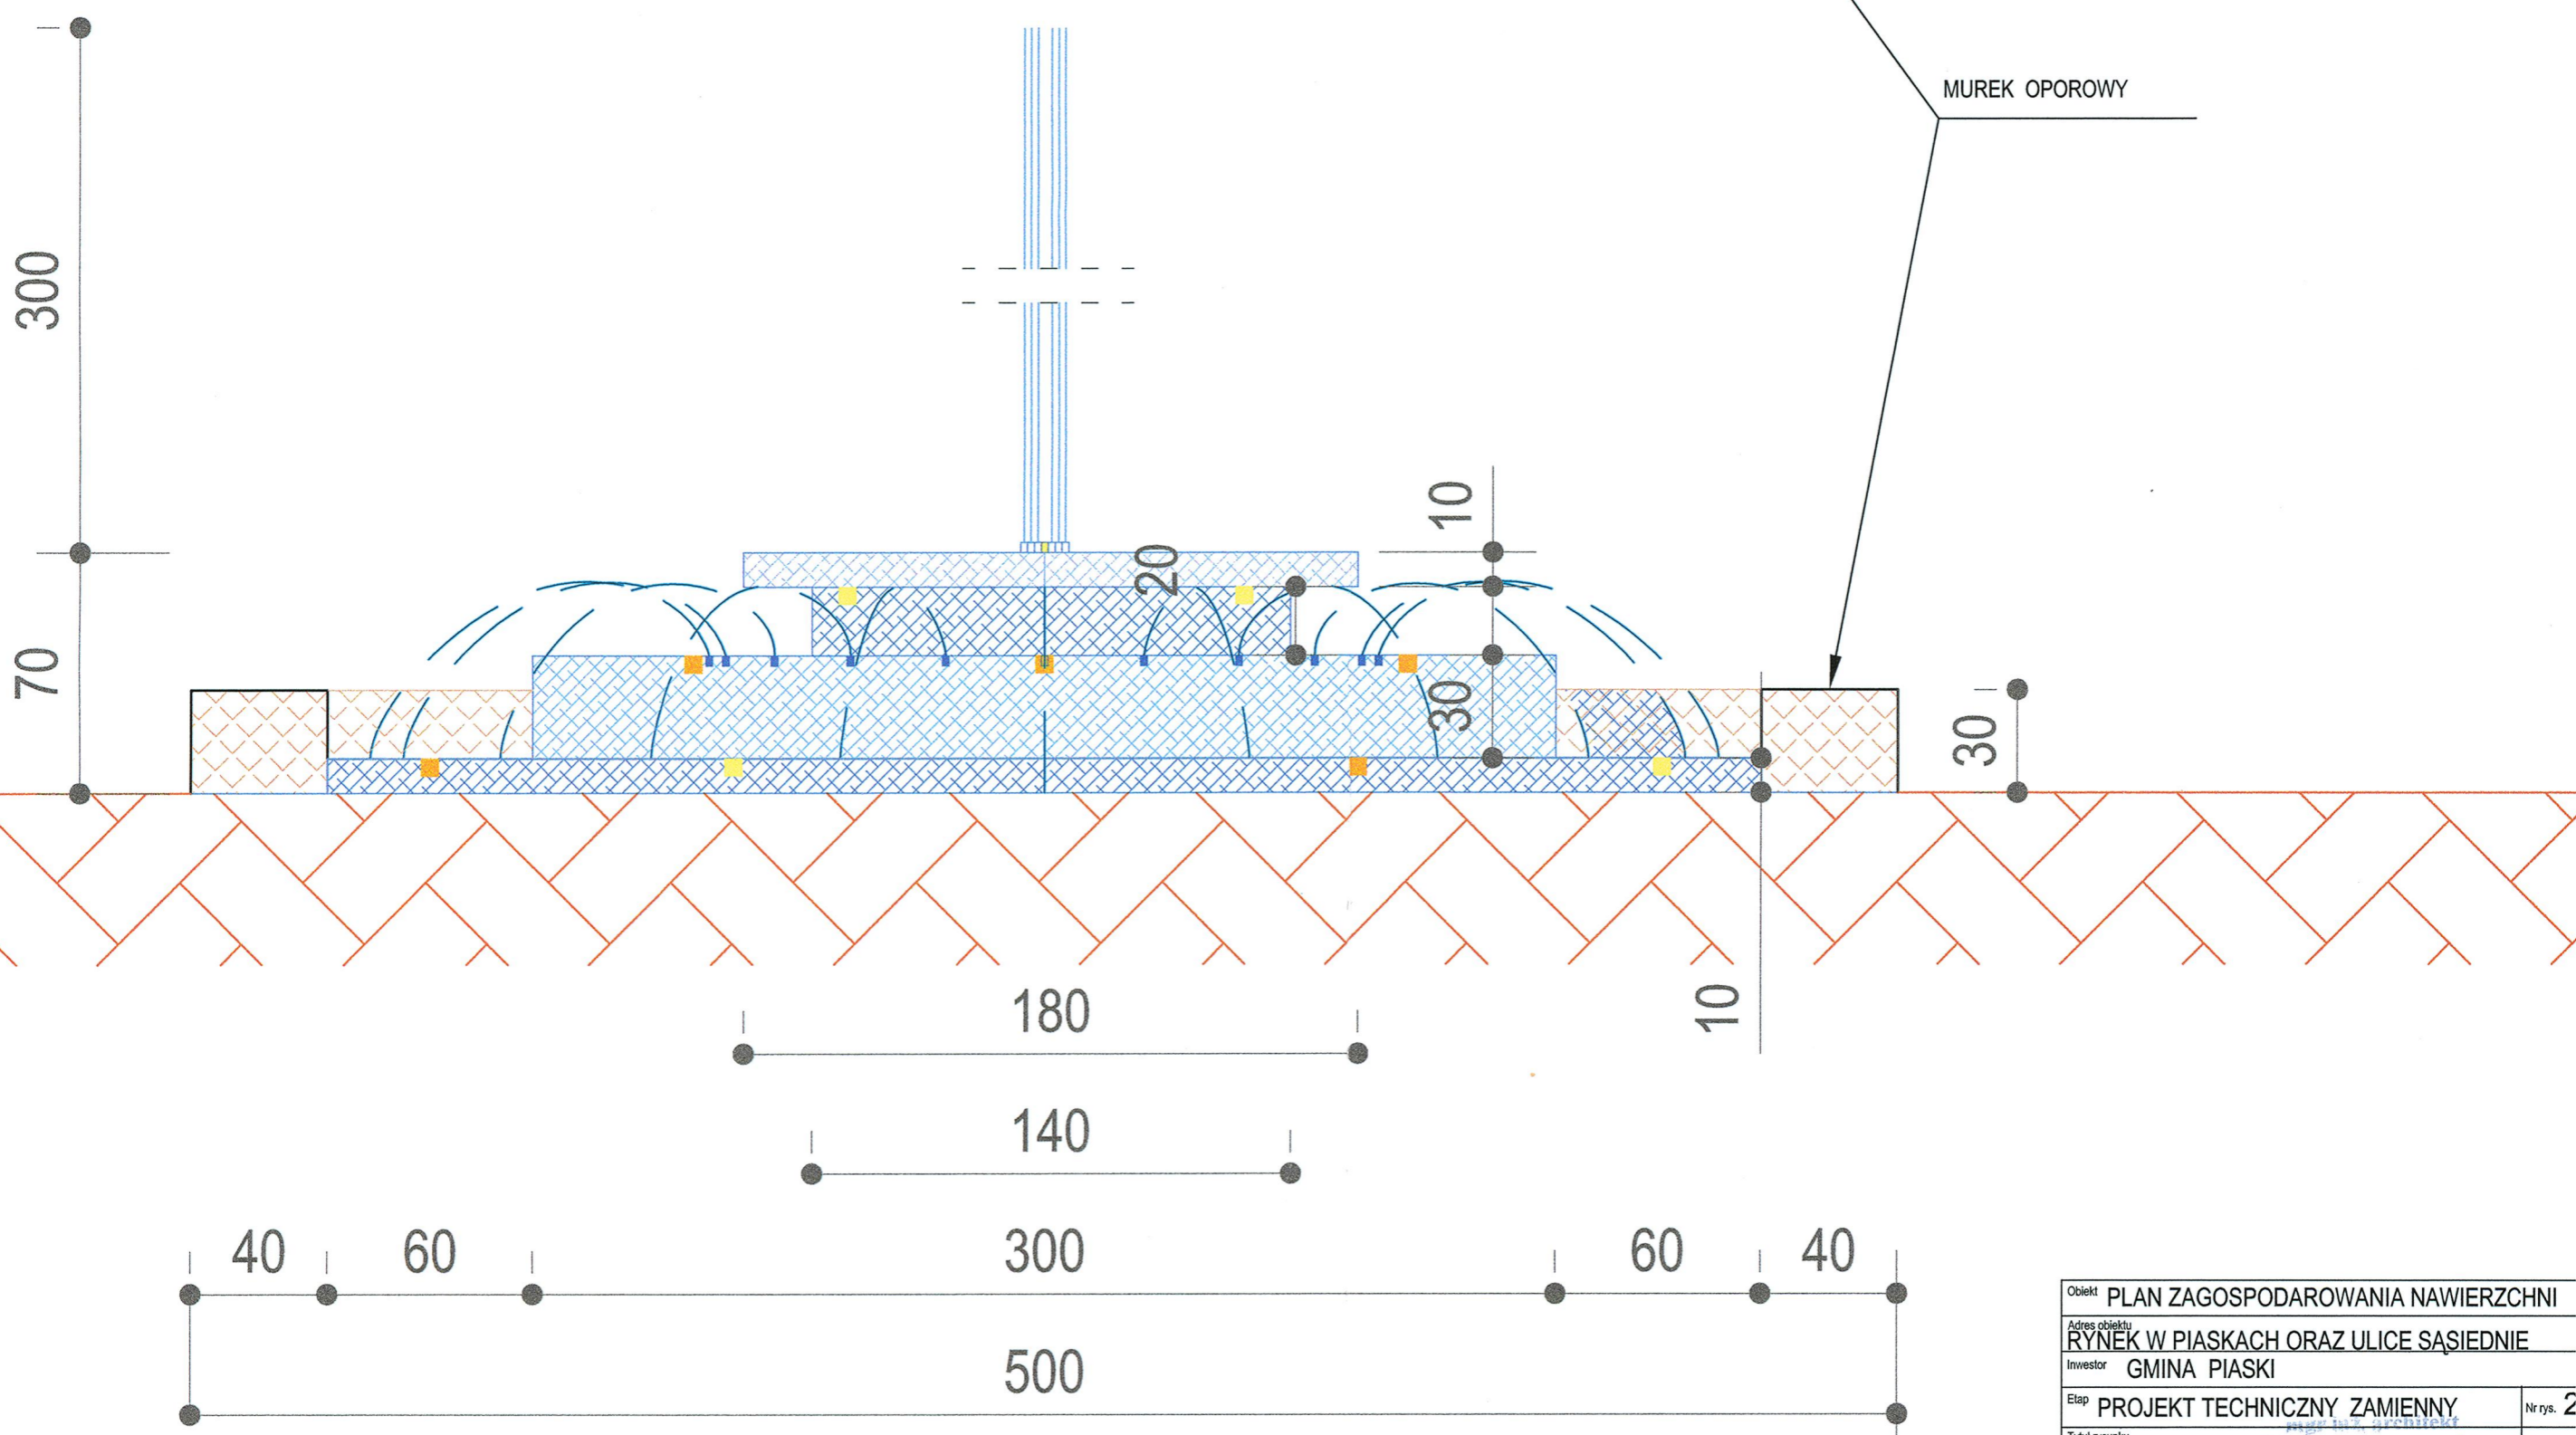

Objekt: PLAN ZAGOSPODAROWANIA NAWIERZCHNI			
Adres obiektu: RYNEK W PIASKACH ORAZ ULICE SASIEDNIE			
Inwestor: GMINA PIASKI			
Etap: PROJEKT TECHNICZNY ZAMIENNY		Nr rys.: 2	
Tytuł rysunku: PROJEKT FONTANNY		Skala: 1:1	
Projektant:	Imię i nazwisko: mgr inż. architekt	Nr uprawnień: 152/2009/0	Data: 2009
Branża:	mgr inż. architekt	152/2009/0	2009
architekton.	MARIA TOMASZEWSKA	152/2009/0	2009
Branża:	inż. bud.	646/84/0	2009
budowlana:	Dariusz Wąsikowski	646/84/0	2009