

województwo:  
powiat:  
gmina:  
obręb:  
arkusz mapy


wielkopolskie  
gostyński  
Piaski  
Grabonóg  
433.341.012

„Kanalizacja sanit. z przykanalikami w m. Podrzecze-Grabonóg”  
PRZEWIERY na kan.sanit. W DRODZE POWIAT. GOSTYŃ-PEPOWO  
ADRES: 63-820 Piaski, Grabonóg działka nr 157  
INWESTOR : Gmina Piaski, 63-820 Piaski ul. 6-go stycznia 1

Zmiany lokalizacji przewiertów

Biuro projektowe, nadzór  
i realizacja inwestycji sanitarnych  
\*HYDROPEL\*  
mgr inż. Stanisław Pelczar  
63-800 GOSTYŃ, os. 700-lecia 15m21  
tel. 0-65/572-62-85  
REGON 410023564 NIP 696-101-96-24


Gostyni, maj 2008r

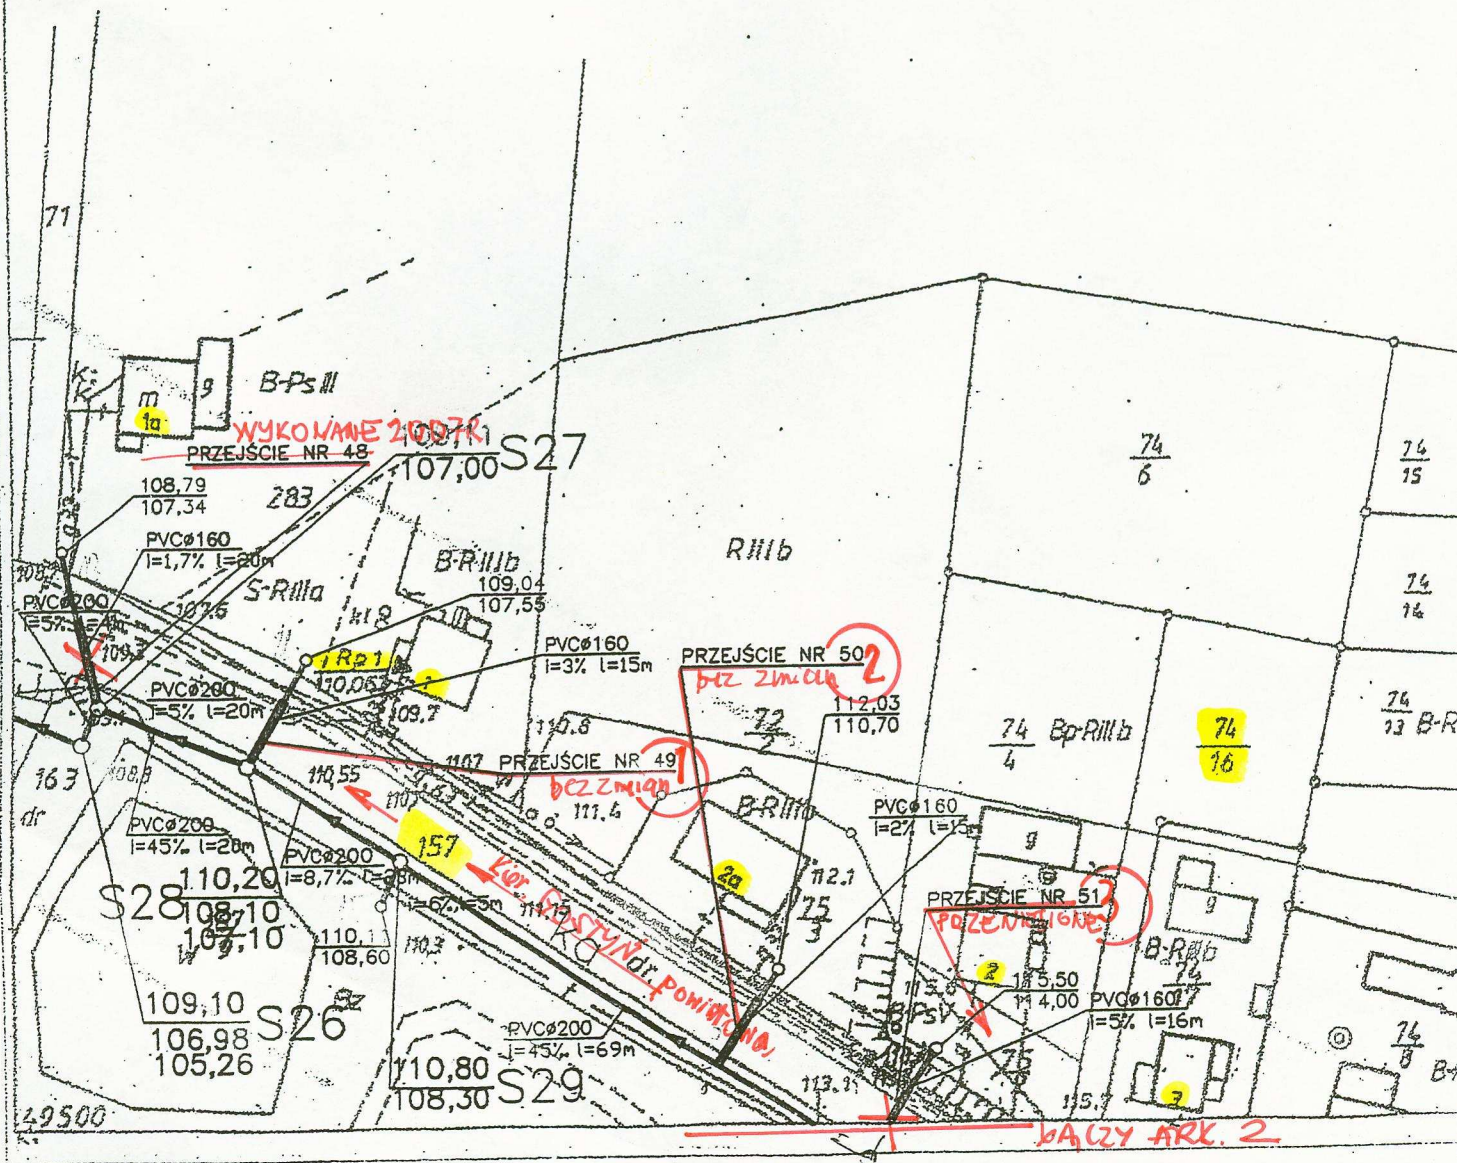







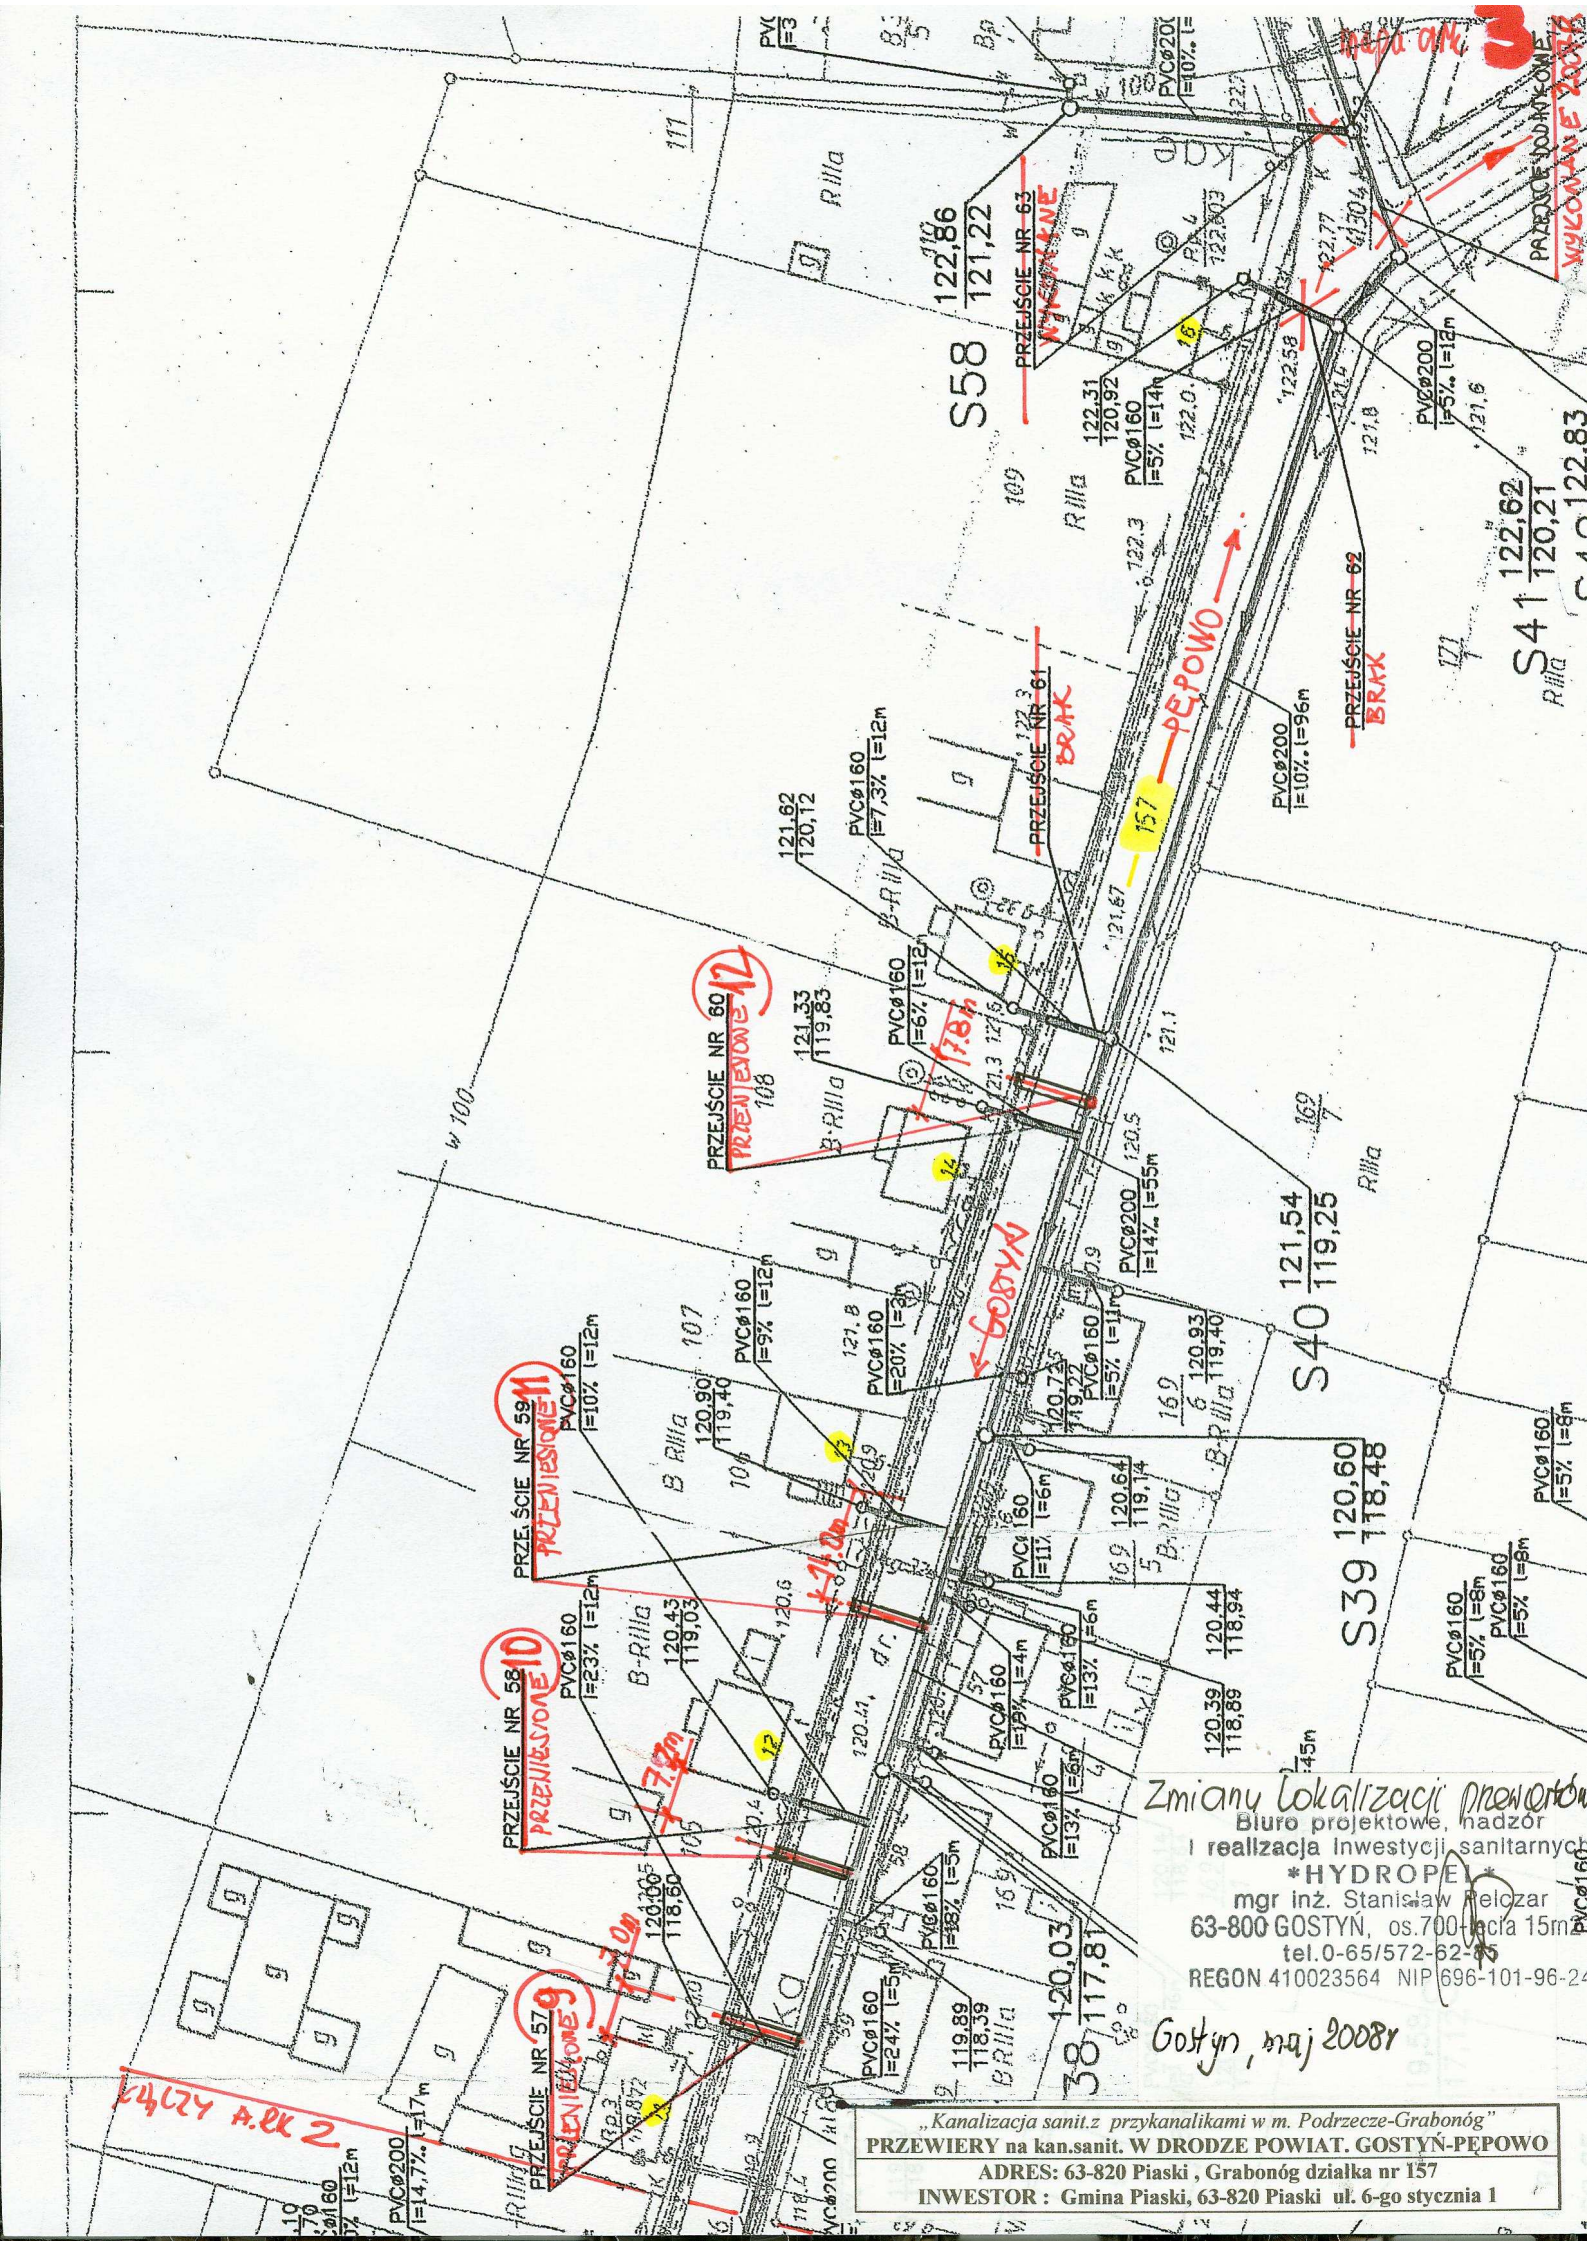

Zmiany lokalizacji przewodu  
 Biuro projektowe, nadzór  
 i realizacja inwestycji sanitarnych  
 \*HYDROPE  
 tel.0-65/572-62-65  
 REGON 410023564 NIP 696-101-96-24

Gostyn, maj 2008r

„Kanalizacja sanit. z przykanalikami w m. Podrzecze-Grabonóg”  
**PRZEWIERY NA KAN.SANIT. W DRODZE POWIAT. GOSTYŃ-PEPOWO**  
 ADRES: 63-820 Piaski, Grabonóg działka nr 157  
 INWESTOR: Gmina Piaski, 63-820 Piaski ul. 6-go stycznia 1

14627 A.RK 2

S41 122,62  
 120,21  
 R11a  
 C 40 122,83

S40 121,54  
 119,25  
 R11a

S39 120,60  
 118,48

38 120,03  
 117,81  
 B-R11a

S58 122,86  
 121,22

PRZEJŚCIE NR 58 10  
 PRZENIESIONE 10  
 PVCØ160  
 I=23% I=12m

PRZEJŚCIE NR 59 11  
 PRZENIESIONE 11  
 PVCØ160  
 I=10% I=12m

PRZEJŚCIE NR 60 12  
 PRZENIESIONE 12  
 PVCØ160  
 I=6% I=12m

PRZEJŚCIE NR 61 61  
 BRUK  
 PVCØ160  
 I=7,3% I=12m

PRZEJŚCIE NR 62 62  
 BRUK  
 PVCØ200  
 I=10% I=96m

PVCØ200  
 I=5% I=12m  
 121,6

PVCØ160  
 I=5% I=8m  
 PVCØ160  
 I=5% I=8m



PRACOWNIK  
 WYKONANE 2008