

MAPA CELÓW PROJEKTOWYCH	
Oznaczenie kameralnego zgłoszenia pracy geodezyjnej	GN.GK.6640.152.2017
Miejscowość	SMOGORZEWO
Jednostka ewidencyjna	PIASKI
identyfikator	300405_2
nazwa	SMOGORZEWO
Obręb ewidencyjny	0011
identyfikator	
nazwa	
Skala mapy	1:500
Nazwa układu współrzędnych	2000/6
prostokątnych płaskich	
wysokości	Kromaszki 60
Oznaczenie granic obszaru, który był przedmiotem aktualizacji	
Służebności gruntowe mające wpływ na zagospodarowanie gruntów zlokalizowanych w granicach projektowanej inwestycji	nie badano
Kontur użytku gruntowego, który nie jest ujawniony w bazie danych ewidencji gruntów i budynków	nie badano
Stan aktualny na dzień	31.01.2017
Etipsa Dominika Skrzyżczak ul. Mostowa 2/13, 63-800 Gostyń tel. 692 570 027; e-mail: ds@etipsa.pl NIP 6961732035	
Krzysztof Zawada geodeta uprawniony świadectwo 13730	

Podkreślona się za niniejszym dokumentem został opracowany w wyniku prac geodezyjnych i kartograficznych, których rezultaty zawiera operat techniczny wpisany do ewidencji materiałów państwowego zasobu geodezyjnego i kartograficznego

STAROSTA GOSTYŃSKI
P.3004.2017. 226

(identyfikator ewidencyjny zasobu – operat techniczny)
15.01.2017

(data wpisania operatu technicznego do ewidencji materiałów zasobu)

(imię, nazwisko i podpis osoby odpowiedzialnej)

Krzysztof Zawada
Kierownik Biura ds. państwowego zasobu geodezyjnego i kartograficznego

ISTNIEJĄCE ZAGOSPODAROWANIE TERENU MIEJSCE SPOTKAŃ NAD STAWEM W SMOGORZEWO


Część rysunkowa
Smorzorzewo gm. Piaski
działka nr geod. 194, 174
skala 1:500

LEGENDA:

- GRANICE DZIAŁKI
- ISTNIEJĄCA ZIELEŃ drzewa i krzewy
- STAW
- CZĘŚĆ STAWU ZAMULONĄ I ZATOŚNIĘTĄ MOCNO ZANIECZYSZCZONA
- MUR OPOROWY WZDŁUŻ BRZEGU
- MIEJSCA SONDOWAŃ
- CZASZY ZBIORNIKA

STAW A
 POWIERZCHNIA DZIAŁKI nr 194 3437,0 m²
 POWIERZCHNIA STAWU+rów ~1984,66 m²
 POWIERZCHNIA ZIELONA ~1572,0m²

STAW B
 POWIERZCHNIA DZIAŁKI nr 174 2558,0 m²
 POWIERZCHNIA STAWU+rów ~1856,33 m²
 POWIERZCHNIA ZIELONA ~1492,0m²

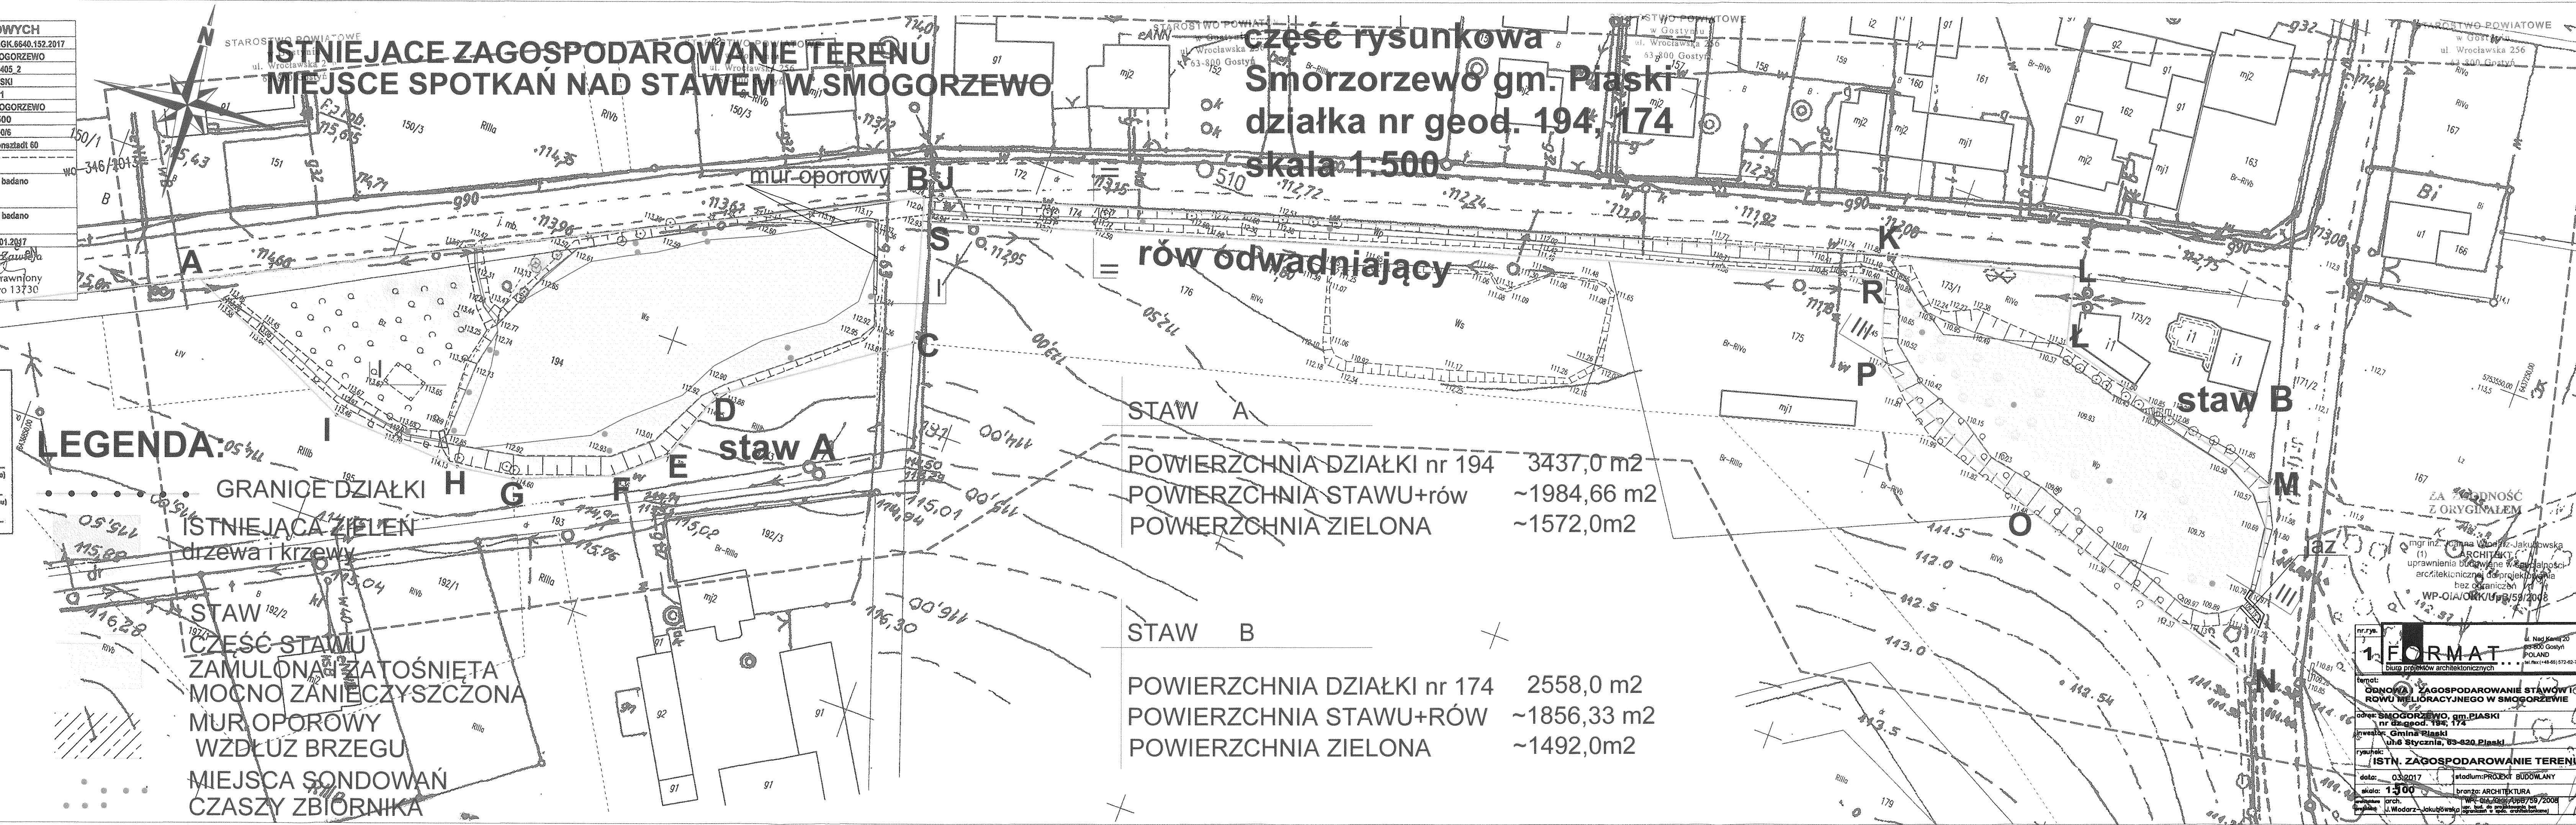

nr.rys. 1
 ul. Nad Kanie 20
 63-800 Gostyń
 POLAND
 tel. fax: (+48-69) 572-02-71

biuro projektów architektonicznych

temat: ODNOWA ZAGOSPODAROWANIE STAWÓW I RÓW MELIORACYJNEGO W SMOGORZEWO

adres: SMOGORZEWO, gm. PIASKI nr geod. 194, 174

inwestor: Gmina Piaski ul.6 Stycznia, 63-820 Piaski

rysownik: J. Wodarcz-Jakubowska

data: 03.2017 stadium: PROJEKT BUDOWLANY

skala: 1:500 branża: ARCHITECTURA

opracowanie arch. WP-OIA/OK/U/15/59/2008

projektant: J. Wodarcz-Jakubowska